


PROJEKT ZAGOSPODAROWANIA TERENU

Skala 1:500

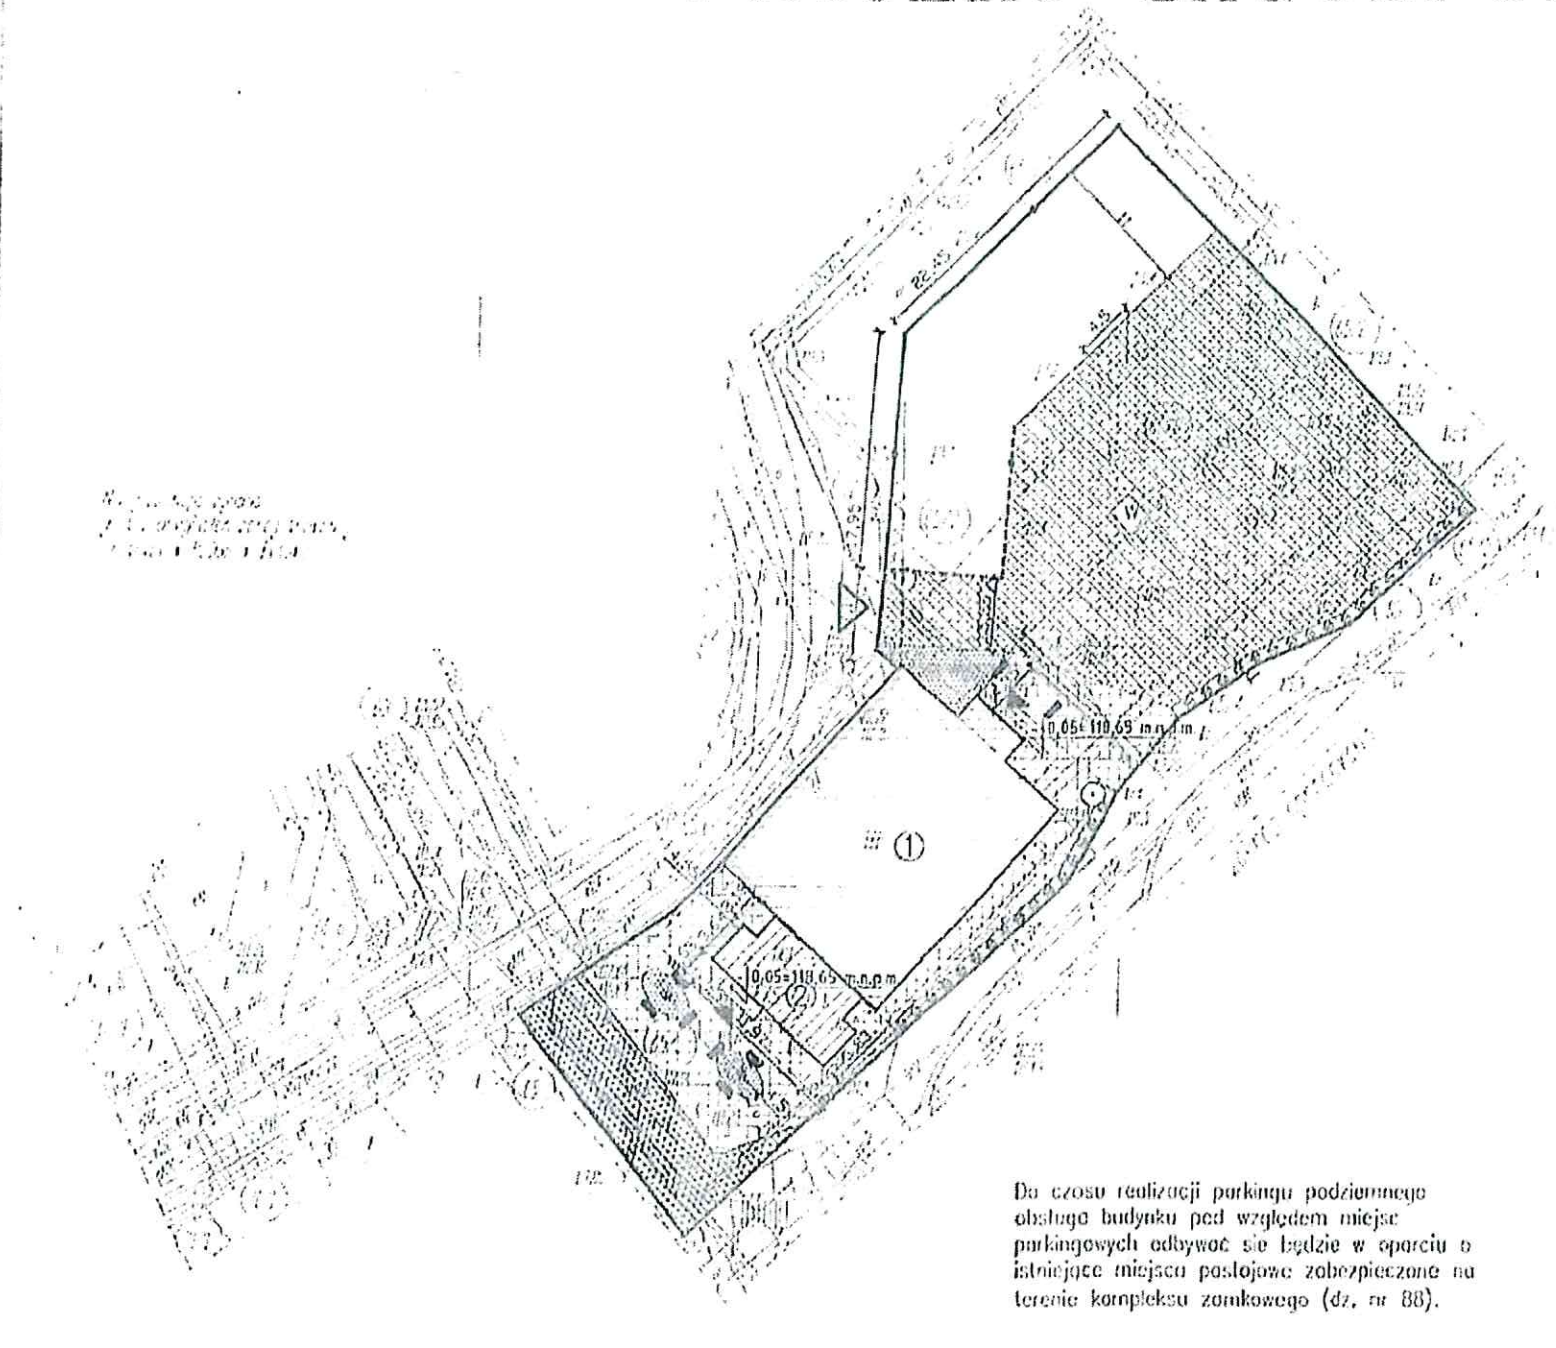

*Wzrost max. 10m
Z 1. projektu architektonicznego
z uwzględnieniem*

Do czasu realizacji parkingu podziemnego obsługa budynku pod względem miejsc parkingowych odbywać się będzie w oparciu o istniejące miejsca postojowe zabezpieczone na terenie kompleksu zamkowego (dz. nr 88).

*Wzrost max. 10m
Z 1. projektu architektonicznego
z uwzględnieniem*

*Kupno w celu wykonania
projektu i wykonania robót budowlanych
na terenie w tym celu przeznaczonym
do celów budowlanych*

OZNACZENIA

- granice działek
- istniejący budynek przeznaczony do przebudowy
- projektowana rozbudowa
- projektowane/istniejące wejście do budynku
- projektowany wjazd na teren działki
- projektowany wykusz
- istniejące place utwardzone z kostki betonowej
- projektowane place utwardzone z kostki betonowej - utwardzenie terenu wykonane jako tymczasowe, do czasu realizacji zabudowy kolumnarowej podziemnej i nadziemnej (m.in. parkingu podziemnego)
- projektowane place utwardzone ze starobruku
- projektowana zieleni niska
- projektowane nasadzenia z krzewów iglastych
- projektowane ławki metalowo-drewniane
- wiata na pojemniki na odpady stałe (wym. 2,5x2m)

 ZAKŁAD BUDOWNICTWA OGÓLNEGO ul. 30-lecia Lipca 77-100 Bytów, ul. B. Ciołkowskiego 12, tel/fax (0-50) 822-22-10 Pracownia Projektowa "MIEZA" 77-100 Bytów, ul. Jana Pawła II 24, tel/fax (0-50) 822-50-02 e-mail: zbot@wp.pl www.zbot.pl			
Przebudowa i rozbudowa budynku z przeznaczeniem na biurowiec Przedsiębiorstwa			
Projekt zagospodarowania terenu			
Adres: Bytów, ul. Podzarcze 34, dz. nr 65/5, 65/7, 65/8 i 65/9			
Skala: 1:500	Data: sierpień 2010	Rys. nr. 1	
Projektował:	mgr inż. arch. Maciej Szańkowski 13/10/09		
Sprawdził:	mgr inż. arch. Maria Szańska POK/12/9/06		
Uprościł:	mgr inż. Piotr Kaszubowski POK/0111/PW/08/09		