



Saika spotkan

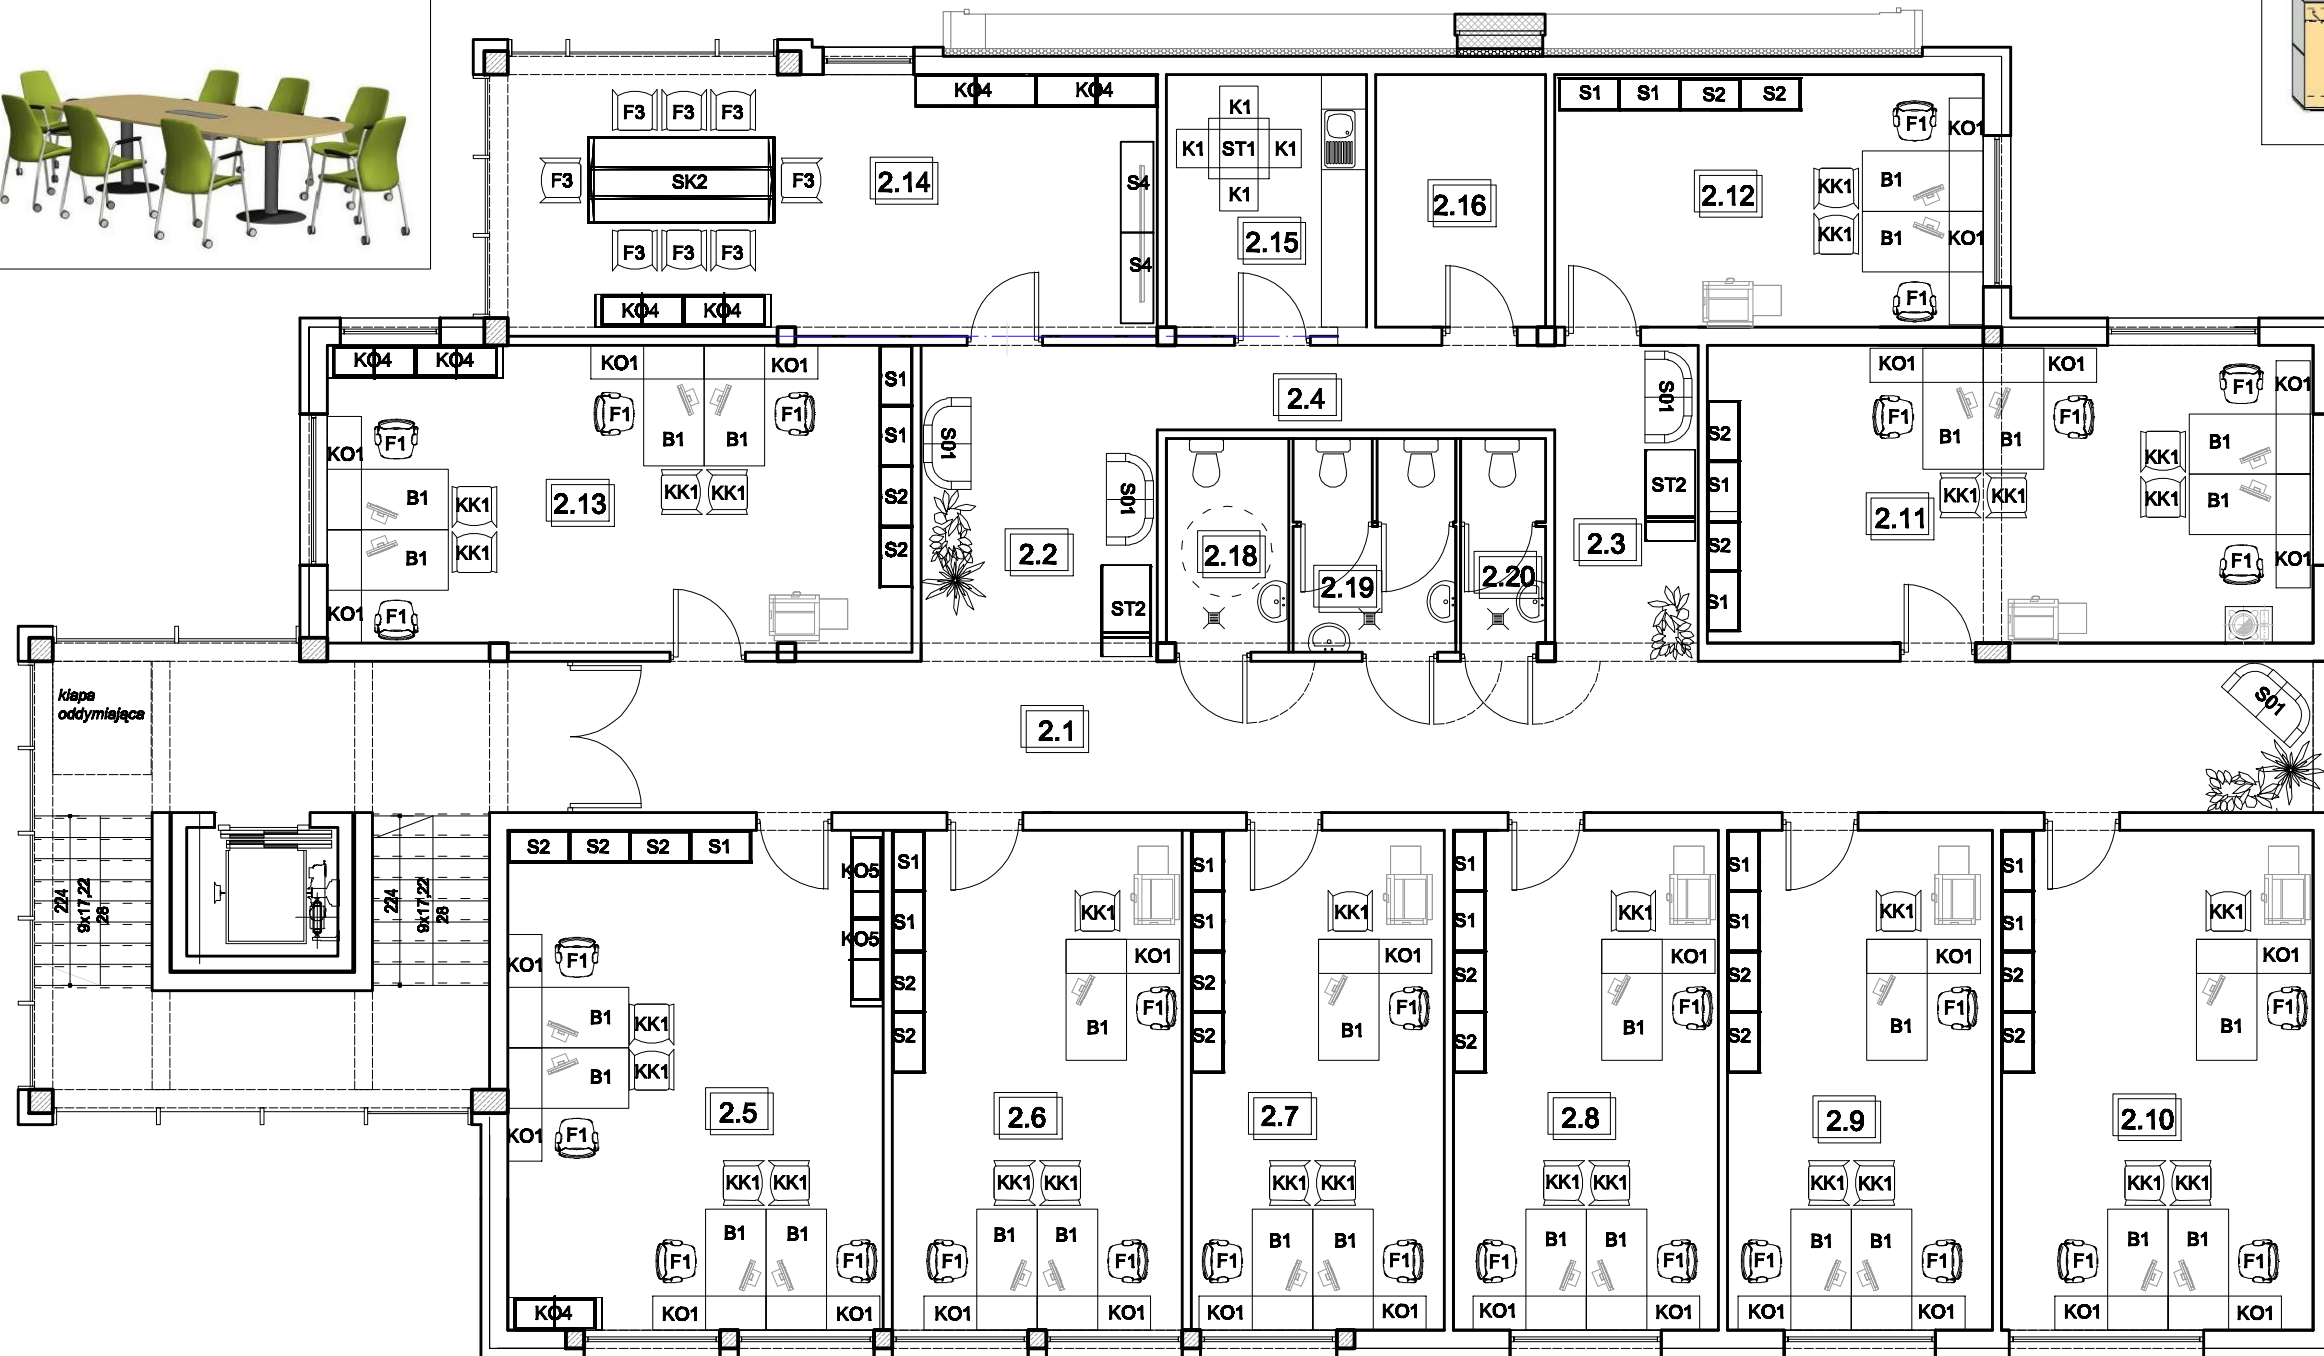

Szafy

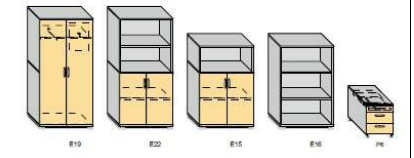

Stanowiska pracy



Stanowiska pracy



Sala spotkań



	BUDYNEK INKUBATORA PRZEDSIĘBIORCZOŚCI PRZY BUDYNKU ZST	marzec 2012
	INWESTOR: ZESPÓŁ SZKÓŁ TECHNICZNYCH LOKALIZACJA: KARTUZY, dz. nr 109/6 TYTUŁ RYS.: Piętro - przykładowe zestawy meblowania PROJEKTANT: mgr Arkadiusz Piotr Penkowski	SKALA 1:100 RYS. NR 3.2