



ZESTAWIENIE POMIESZCZEN			
NR POM	NAZWA POM	POSADZKA	POWIERZCHNIA
2.1	KOMUNIKACJA	PL. GRESOWE	59,50m ²
2.2	POCZEKALNIA	PL. GRESOWE	13,05m ²
2.3	POCZEKALNIA	PL. GRESOWE	7,90m ²
2.4	KORYTARZ	PL. GRESOWE	5,88m ²
2.5	BIURO 1	WYKLADZINA	32,80m ²
2.6	BIURO 2	WYKLADZINA	25,30m ²
2.7	BIURO 3	WYKLADZINA	21,30m ²
2.8	BIURO 4	WYKLADZINA	23,17m ²
2.9	BIURO 5	WYKLADZINA	22,37m ²
2.10	BIURO 6	WYKLADZINA	27,24m ²
2.11	BIURO 7	WYKLADZINA	31,58m ²
2.12	BIURO 8	WYKLADZINA	18,95m ²
2.13	BIURO 9	WYKLADZINA	30,49m ²
2.14	SALA MULTIMEDIALNA	WYKLADZINA	28,70m ²
2.15	POM. SOCJALNE	PL. GRESOWE	8,85m ²
2.16	MAGAZYN SPRZĘTU	PL. GRESOWE	7,50m ²
RAZEM:			364,58m ²

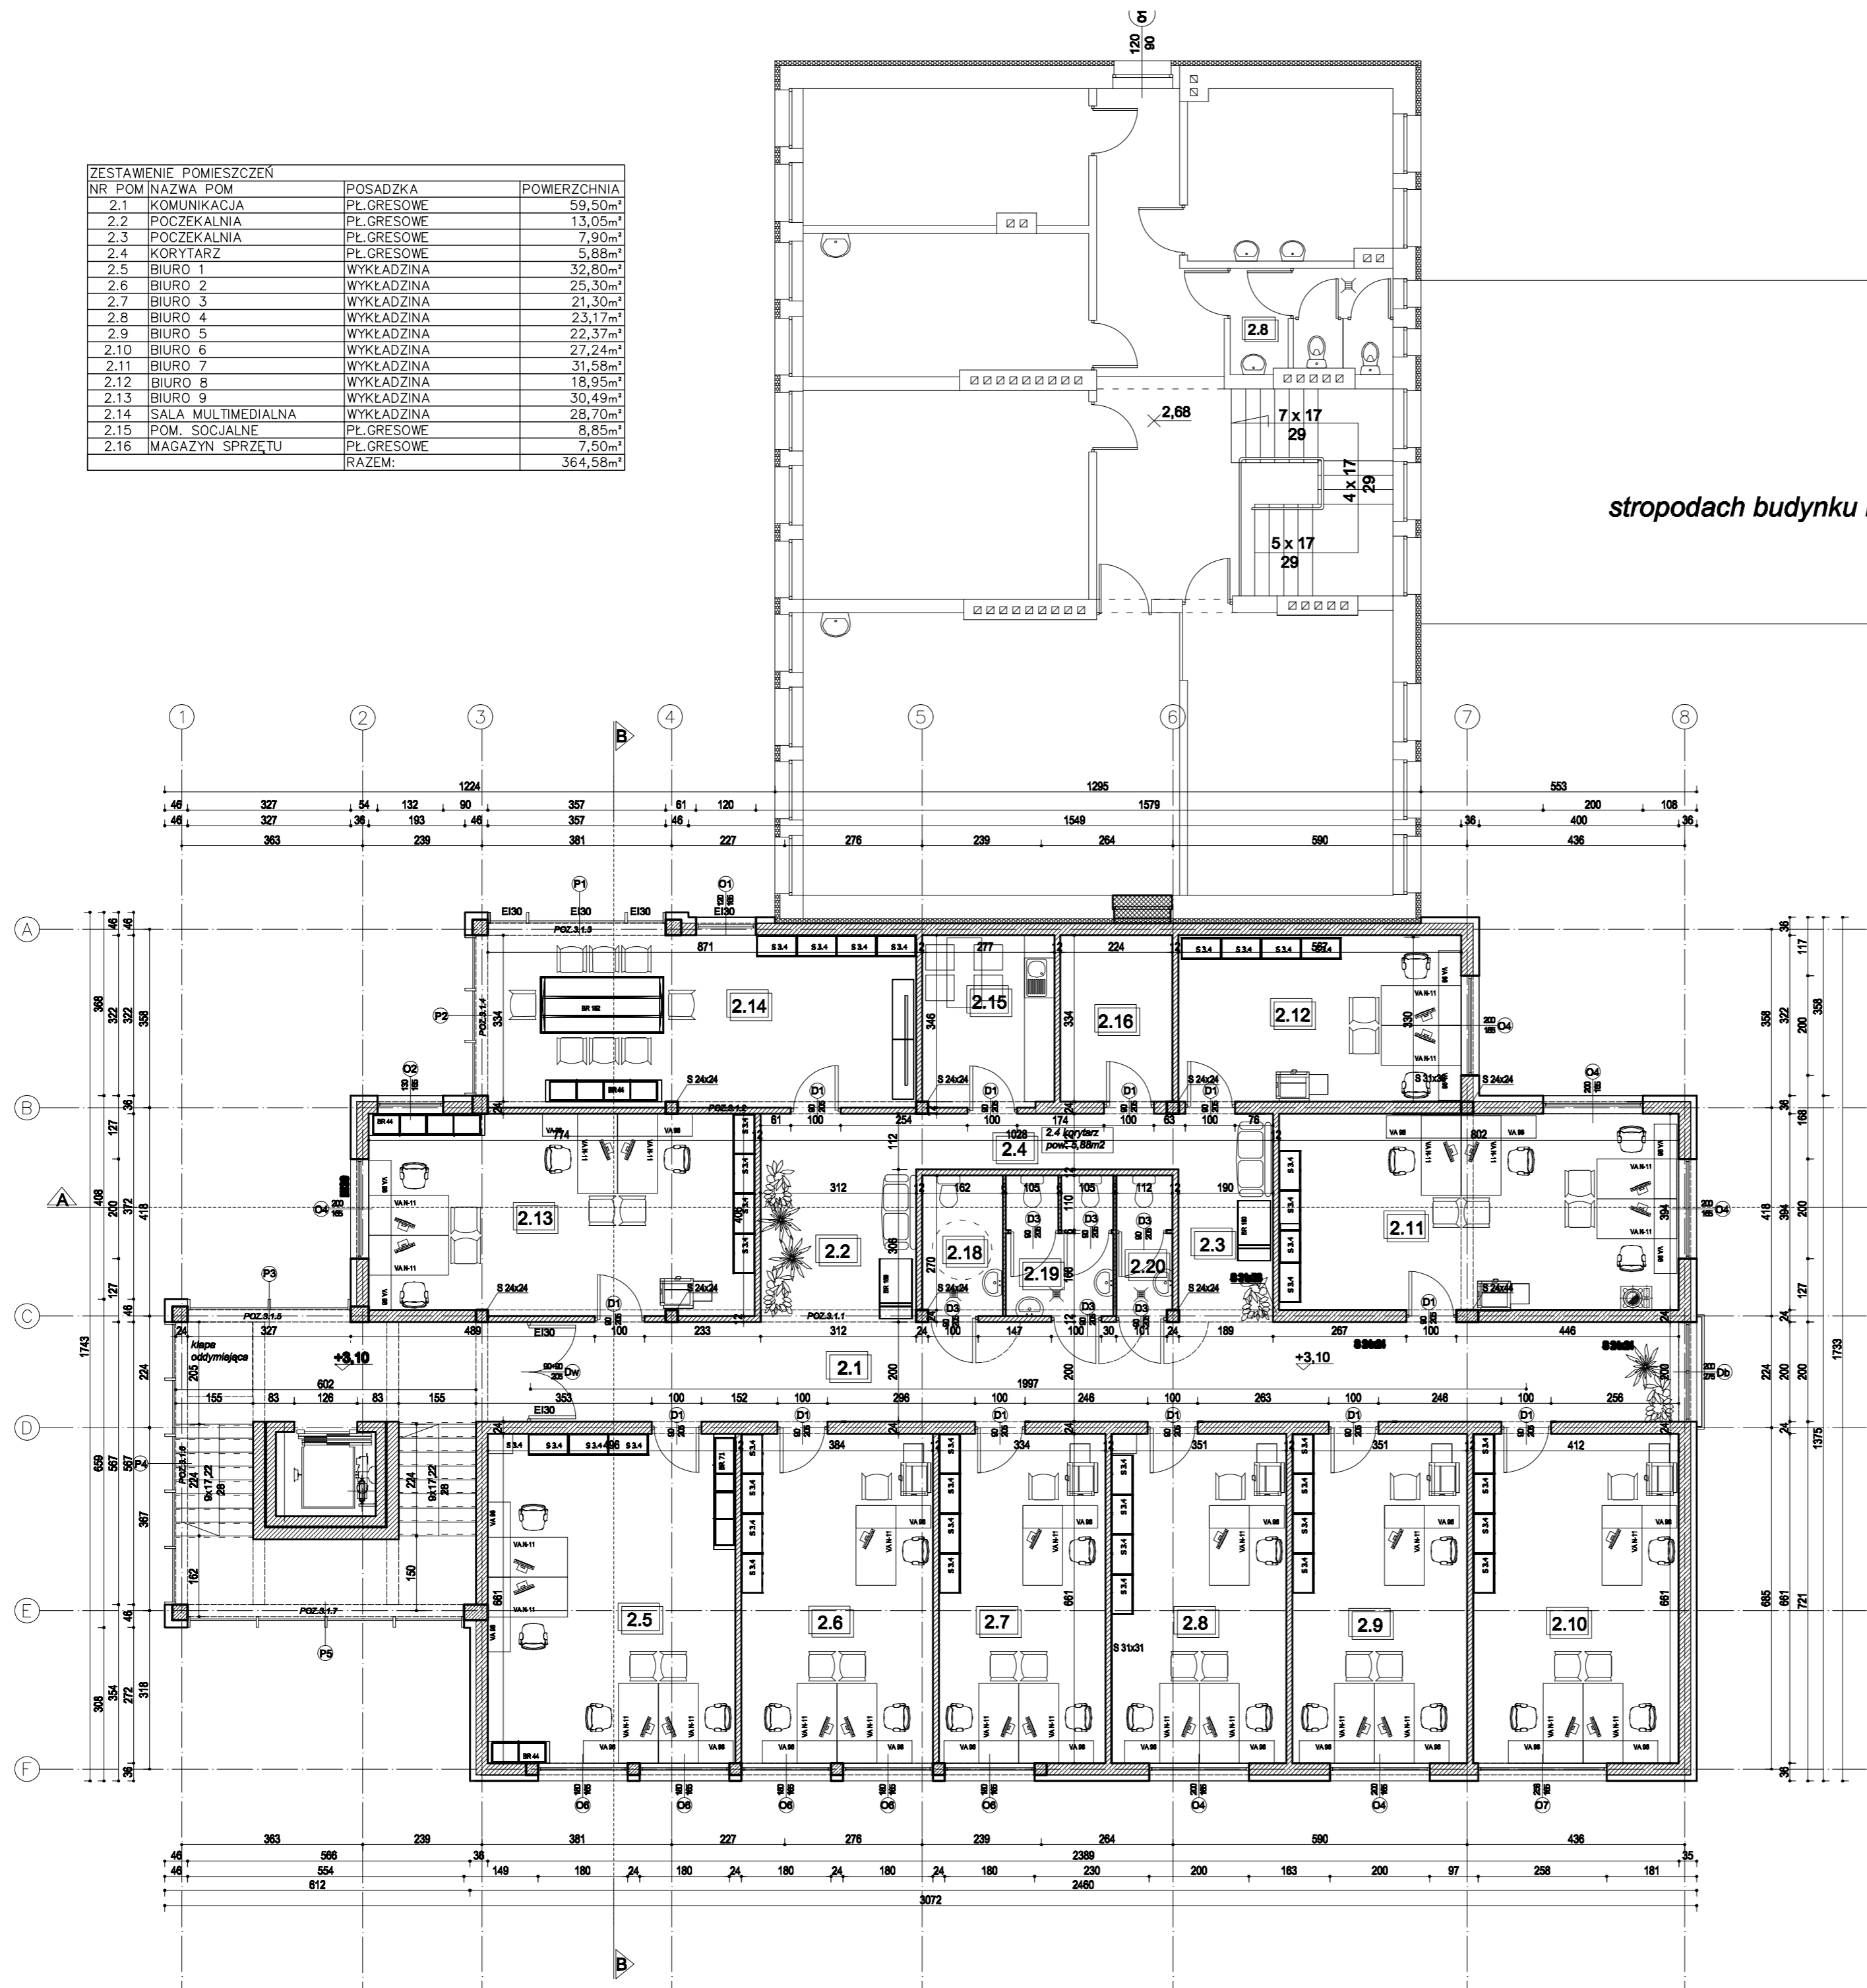

stropodach budynku istniejącego

stropodach budynku istniejącego

		BUDYNEK INKUBATORA PRZEDSIĘBIORCZOŚCI PRZY BUDYNKU 28T	marzec 2012
INWESTOR	ZESPÓŁ SZKÓŁ TECHNICZNYCH	SKALA 1:100	
LOKALIZACJA	KARTUZY, dz. nr 109/6		
TYTUL RYS.	RZUT PARTIENY	RYS. NR 2	
PROJEKANT:	mgr inż. arch. Bohdan Szytanski upr. bud. 6159/Gd/94		
SPRAWDZAJĄCY:	mgr inż. arch. Matylda Śtachowiak upr. bud. PO/KK/050/03		